





STUDIO 33

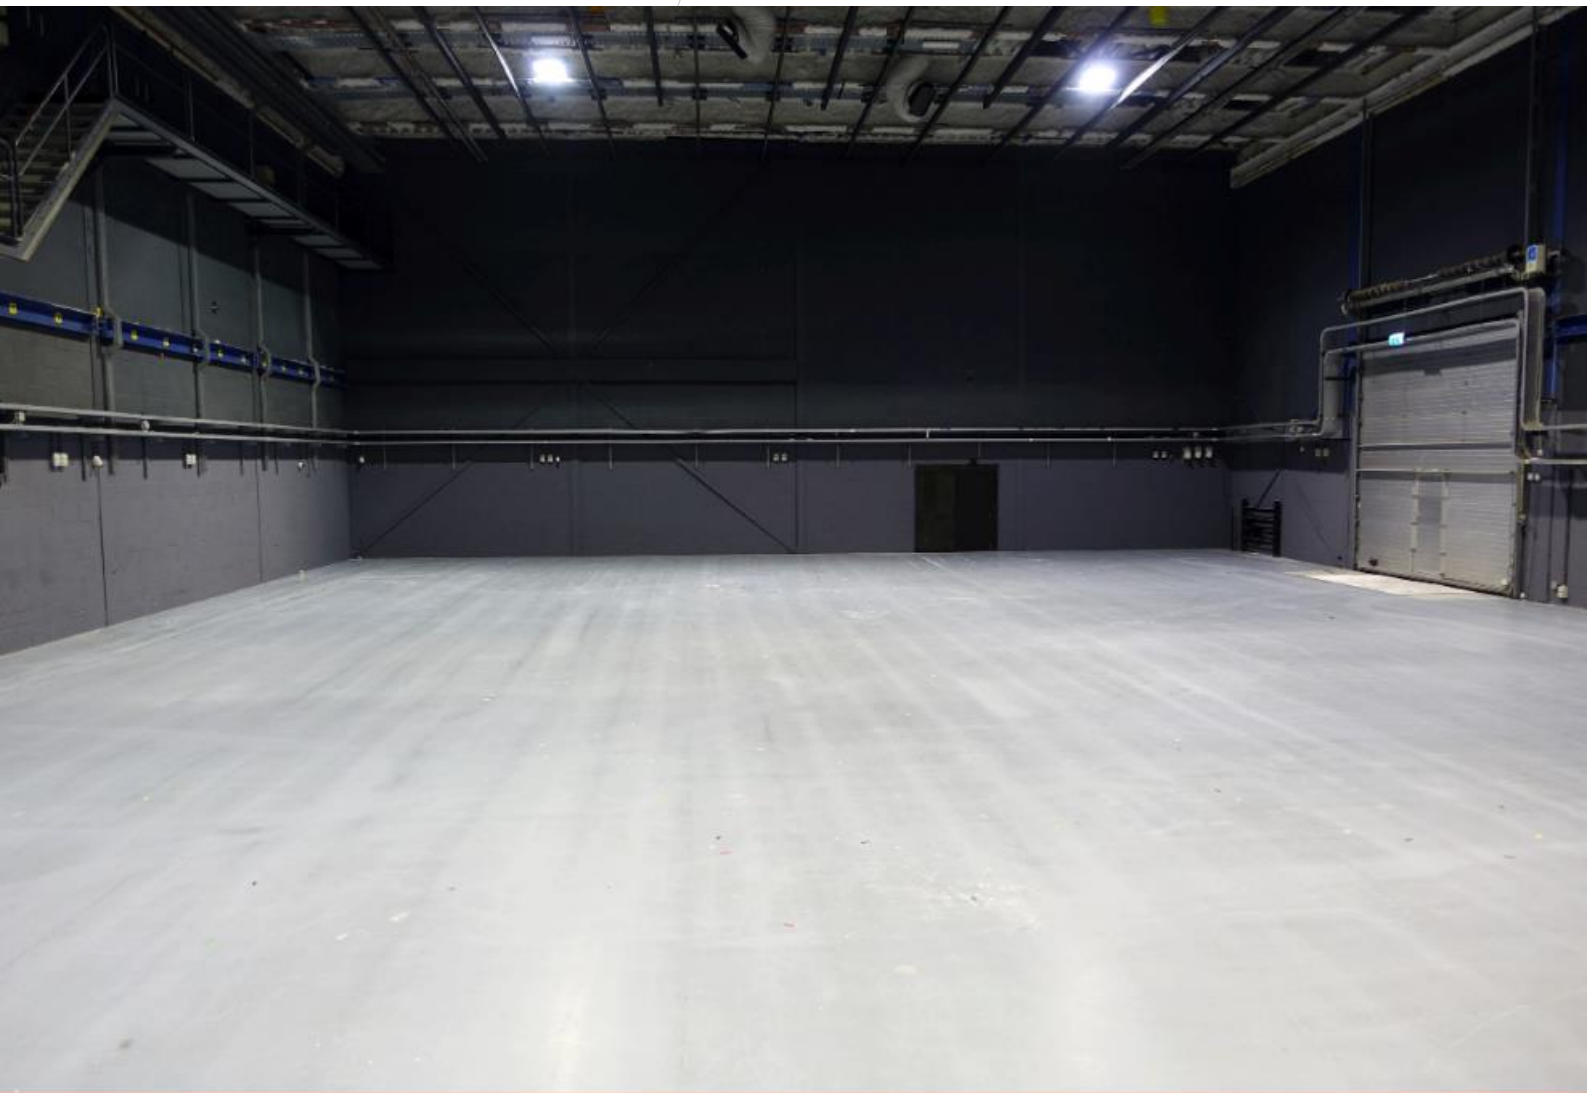

FRANCISCUSWEG 249
1216 SG HILVERSUM
035 – 77 33 100



Oppervlakte Studio:	Bruto: 569,60 m ² (21,80 m x 27,70 m) * Netto: 480,80 m ² (19,50 m x 16,32 m) ** Let op: geen gelijkmatige studiówanden. Zie plattegrond
Hoogte tot plafond:	10 meter en 9,30 meter tot onderkant spant
Rigging:	Geen rigging aanwezig
Belastbaarheid:	Via lichtleverancier
Vloerbelasting:	1500 kg/m ²
Gordijnen:	Geen
Beschikbaar vermogen:	100 KVA t/m 630 KVA. De capaciteit is 1000 KVA en het maximale vermogen is 850 KWH
Verbindingsmogelijkheden:	Connectiviteit met het EMG HQ Livecentre Productie internet & wifi beschikbaar
Productieruimte:	1
Kleedkamers:	5
Make-upruimte:	1
Publieksopvang:	160 m ²
Crewruimte/Catering:	1
Additionele koeling:	Op aanvraag 15 parkeerplaatsen op eigen terrein
Parkeergelegenheid:	Diverse mogelijkheden in directe omgeving

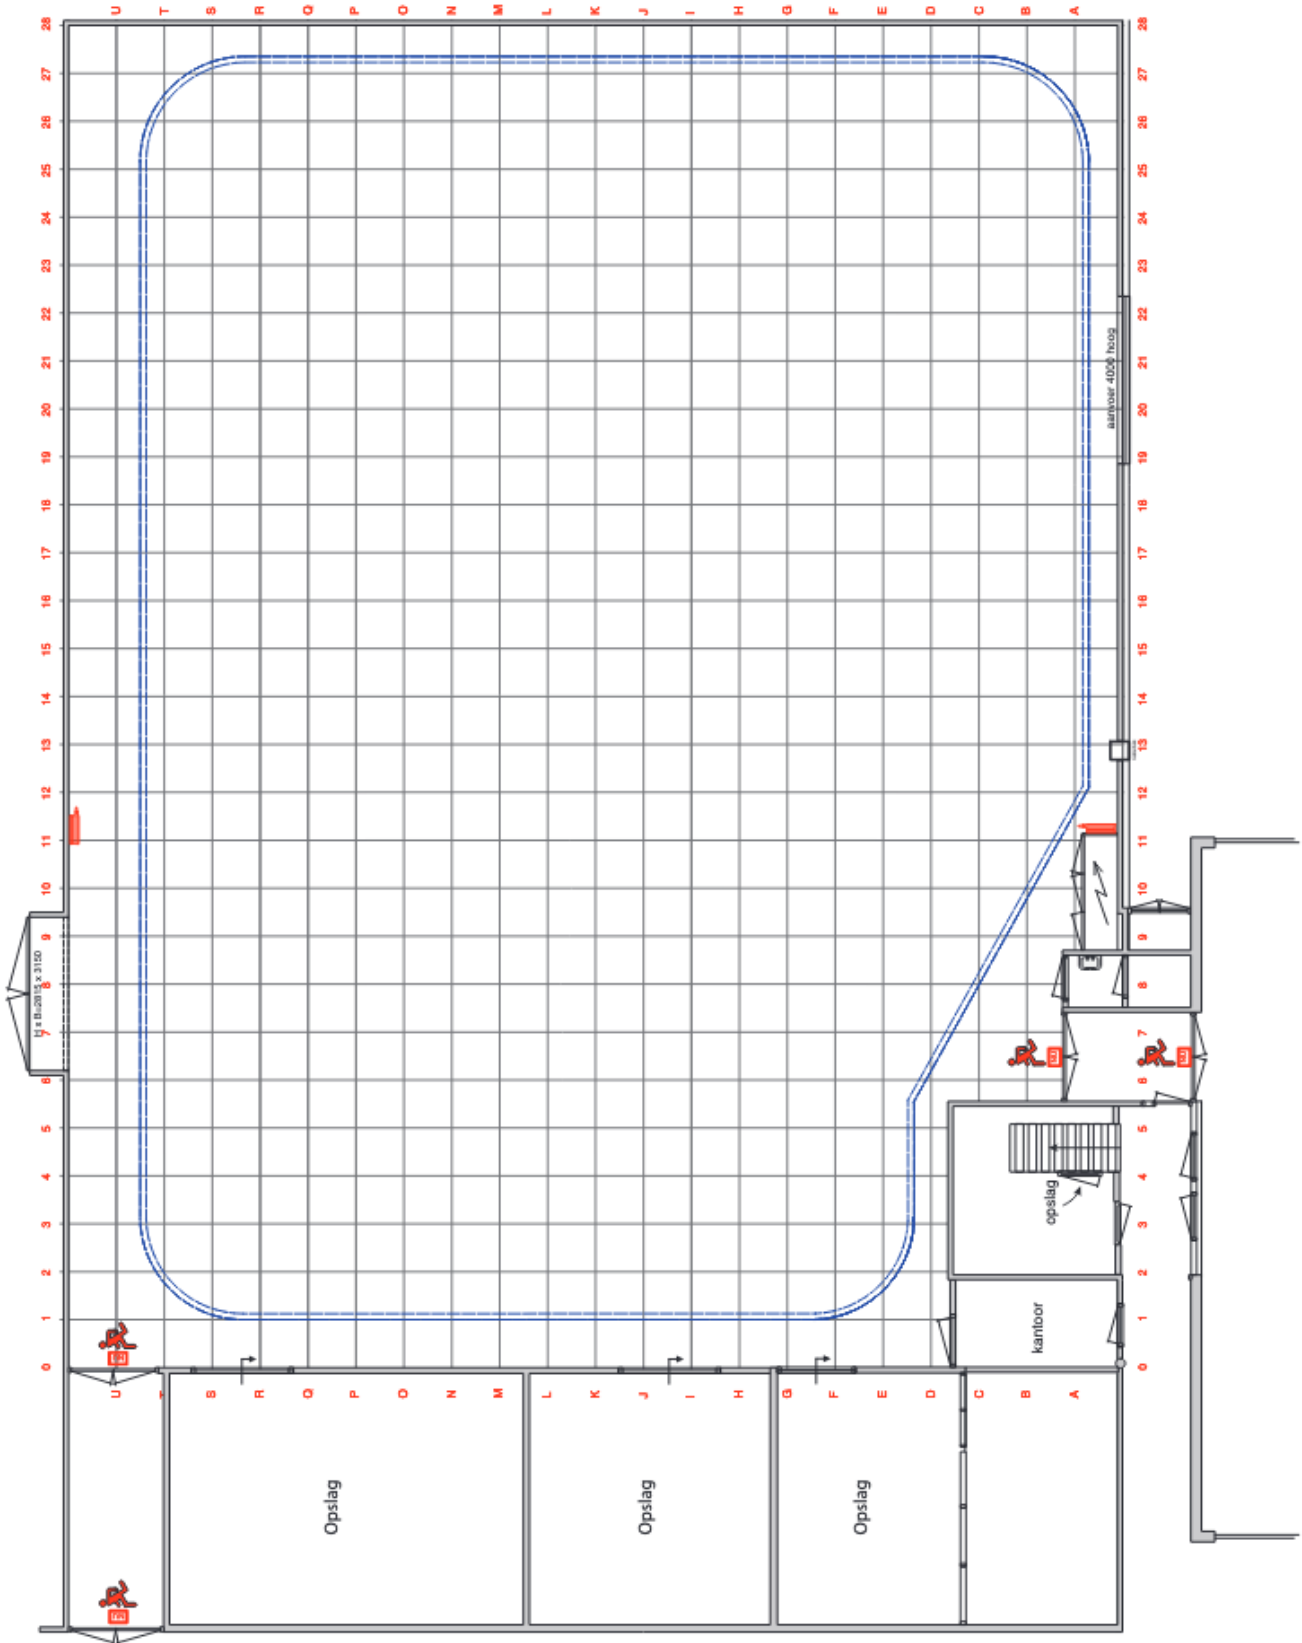



Frits Spitsstraat 3
1217 WC Hilversum
The Netherlands

EMGLIVE.COM